


Situace dopravního opatření při akci:

Ořez stromů v profilu komunikace I/29 v obci Křenovice

- během pracovní činnosti bude provoz řízen náležitě poučenými osobami

- na nezbytně dlouhou dobu při provádění ořezu větší bude provoz zastaven v obou směrech

Podle TP 66, schéma B/24

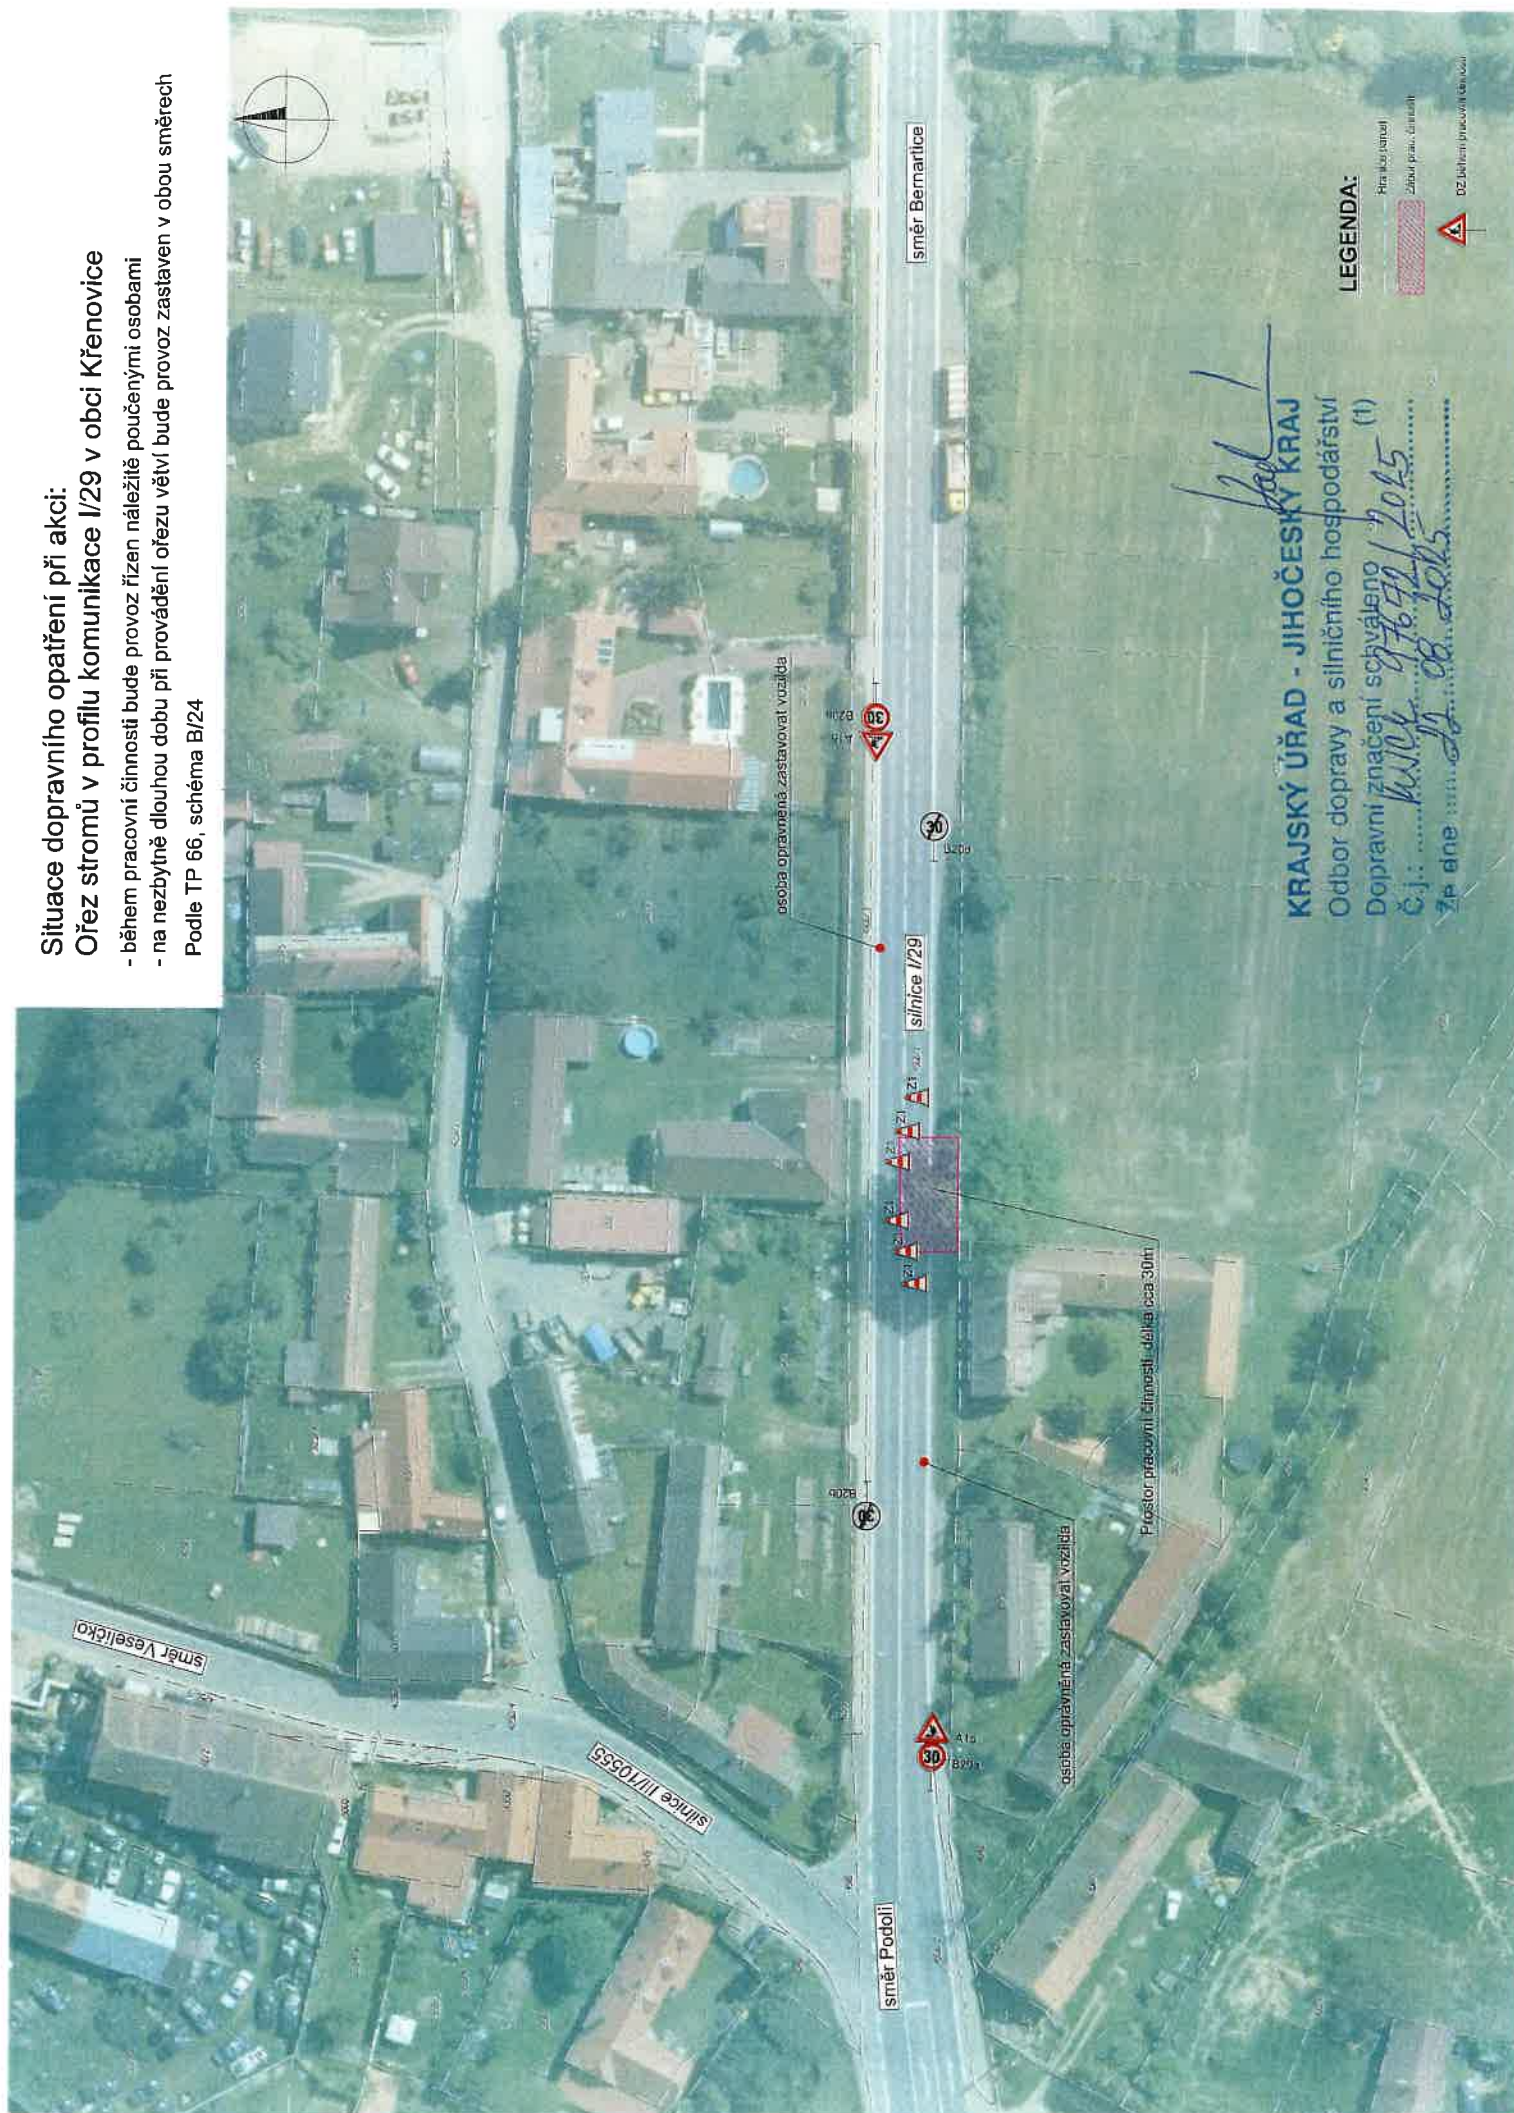

LEGENDA:

Prostor pracovní činnosti

Zobrazit pracovní činnost



DZ (dopravní značení)

KRAJSKÝ ÚŘAD - JIHOČESKÝ KRAJ

Odbor dopravy a silničního hospodářství

Dopravní značení schváleno (1)

Č.j.: 17679/2015

Ze dne 22. 08. 2015